

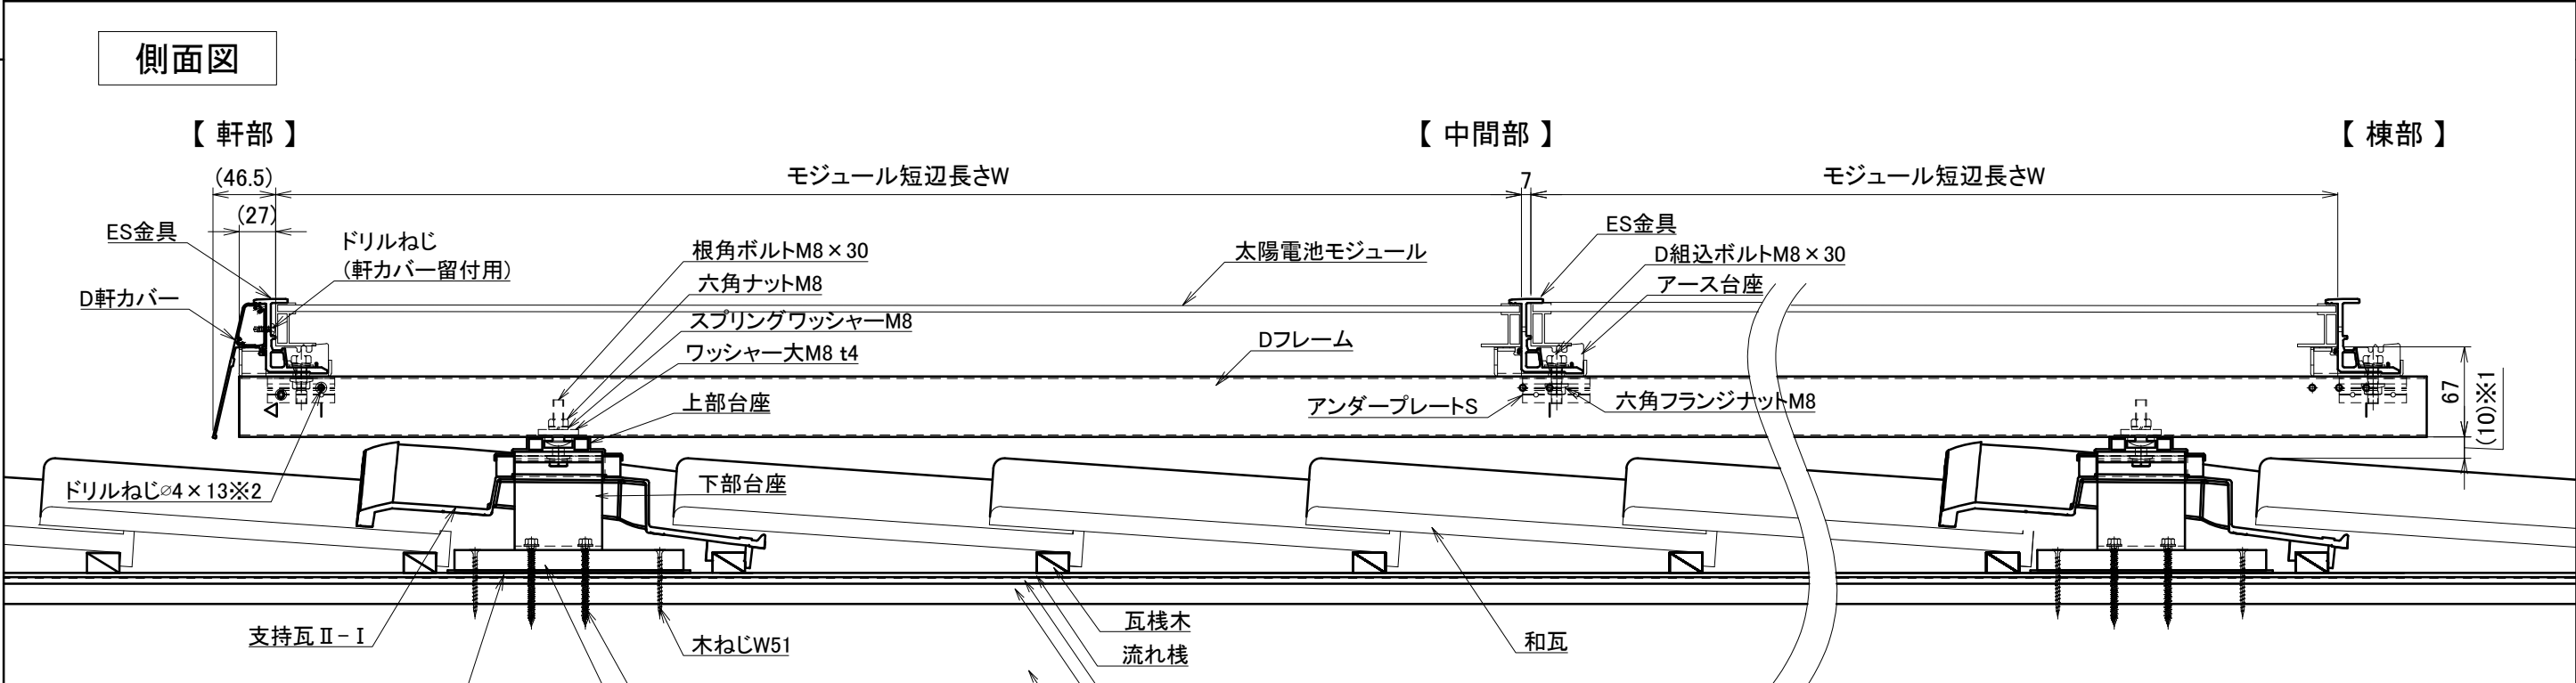
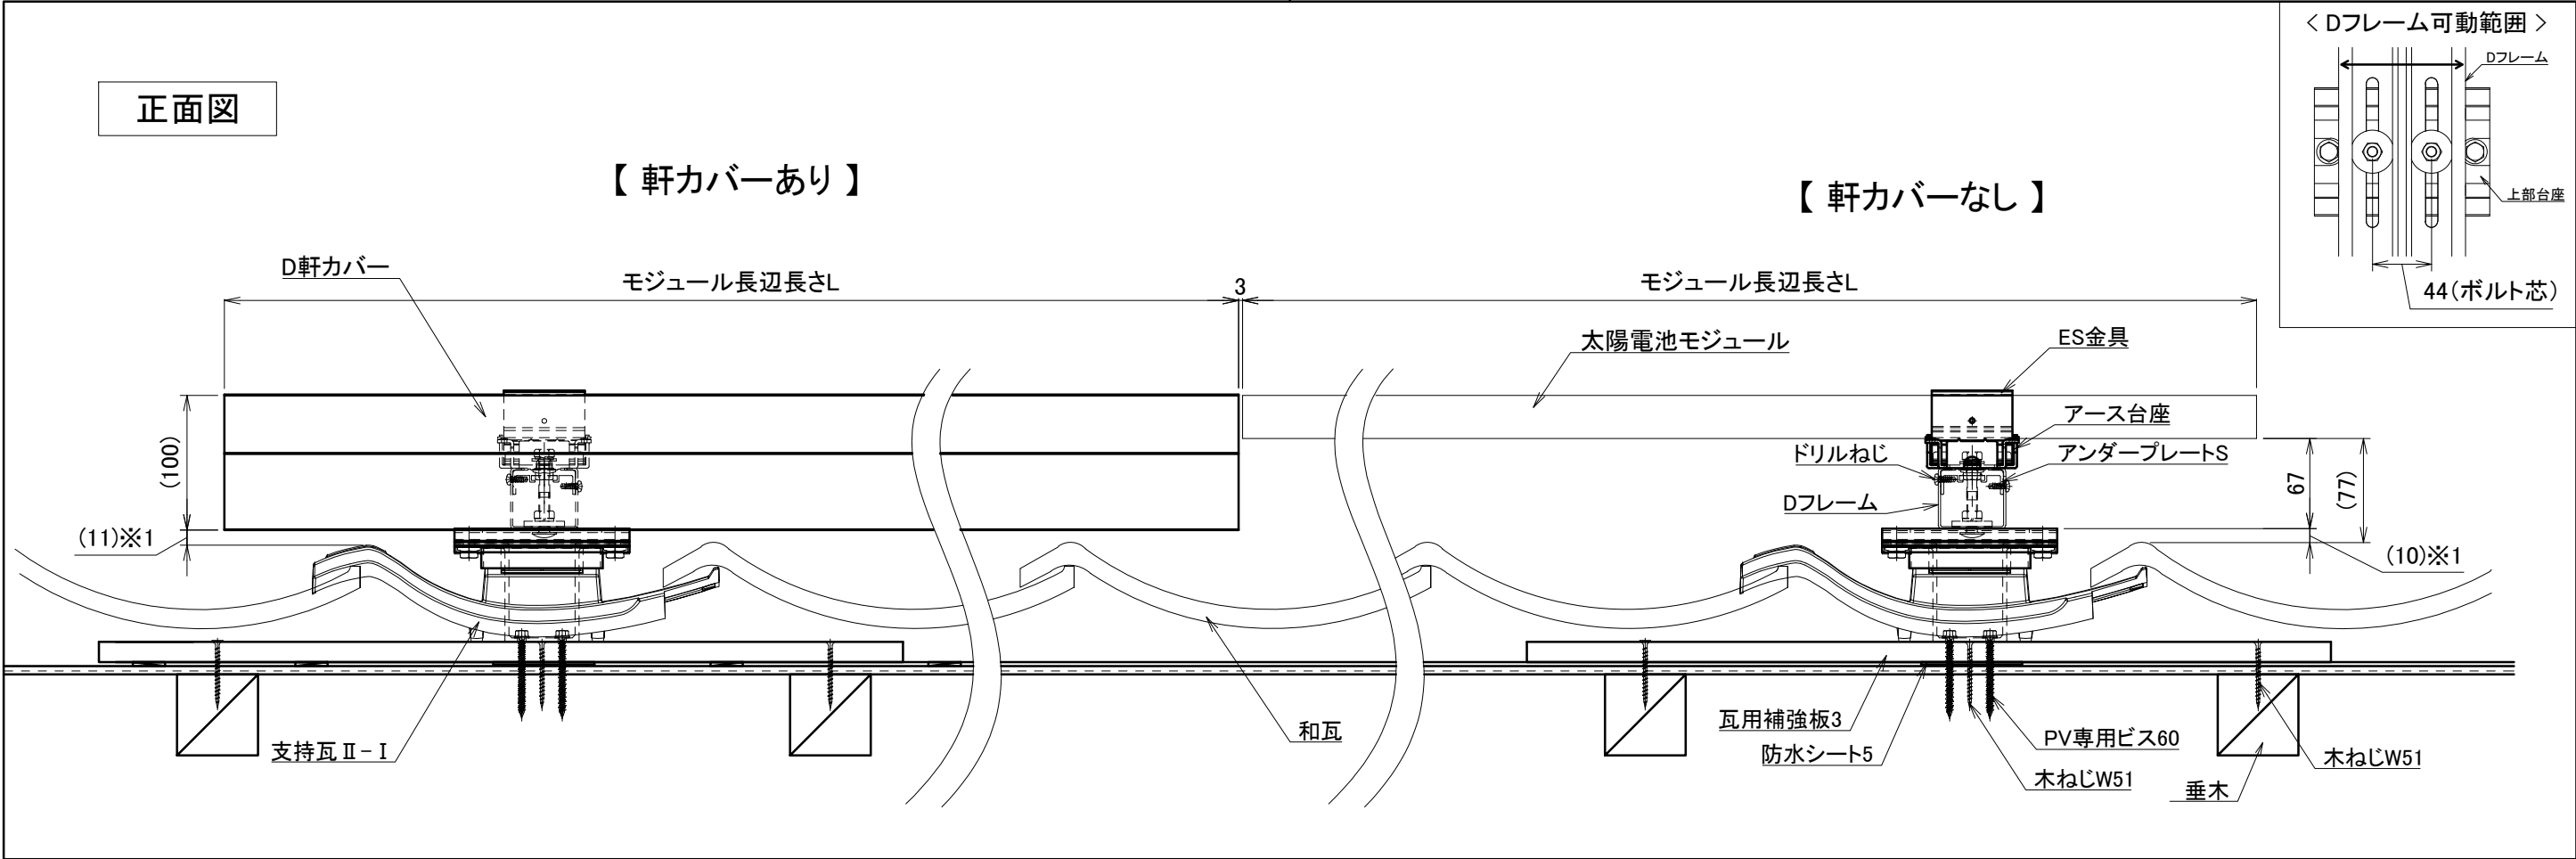


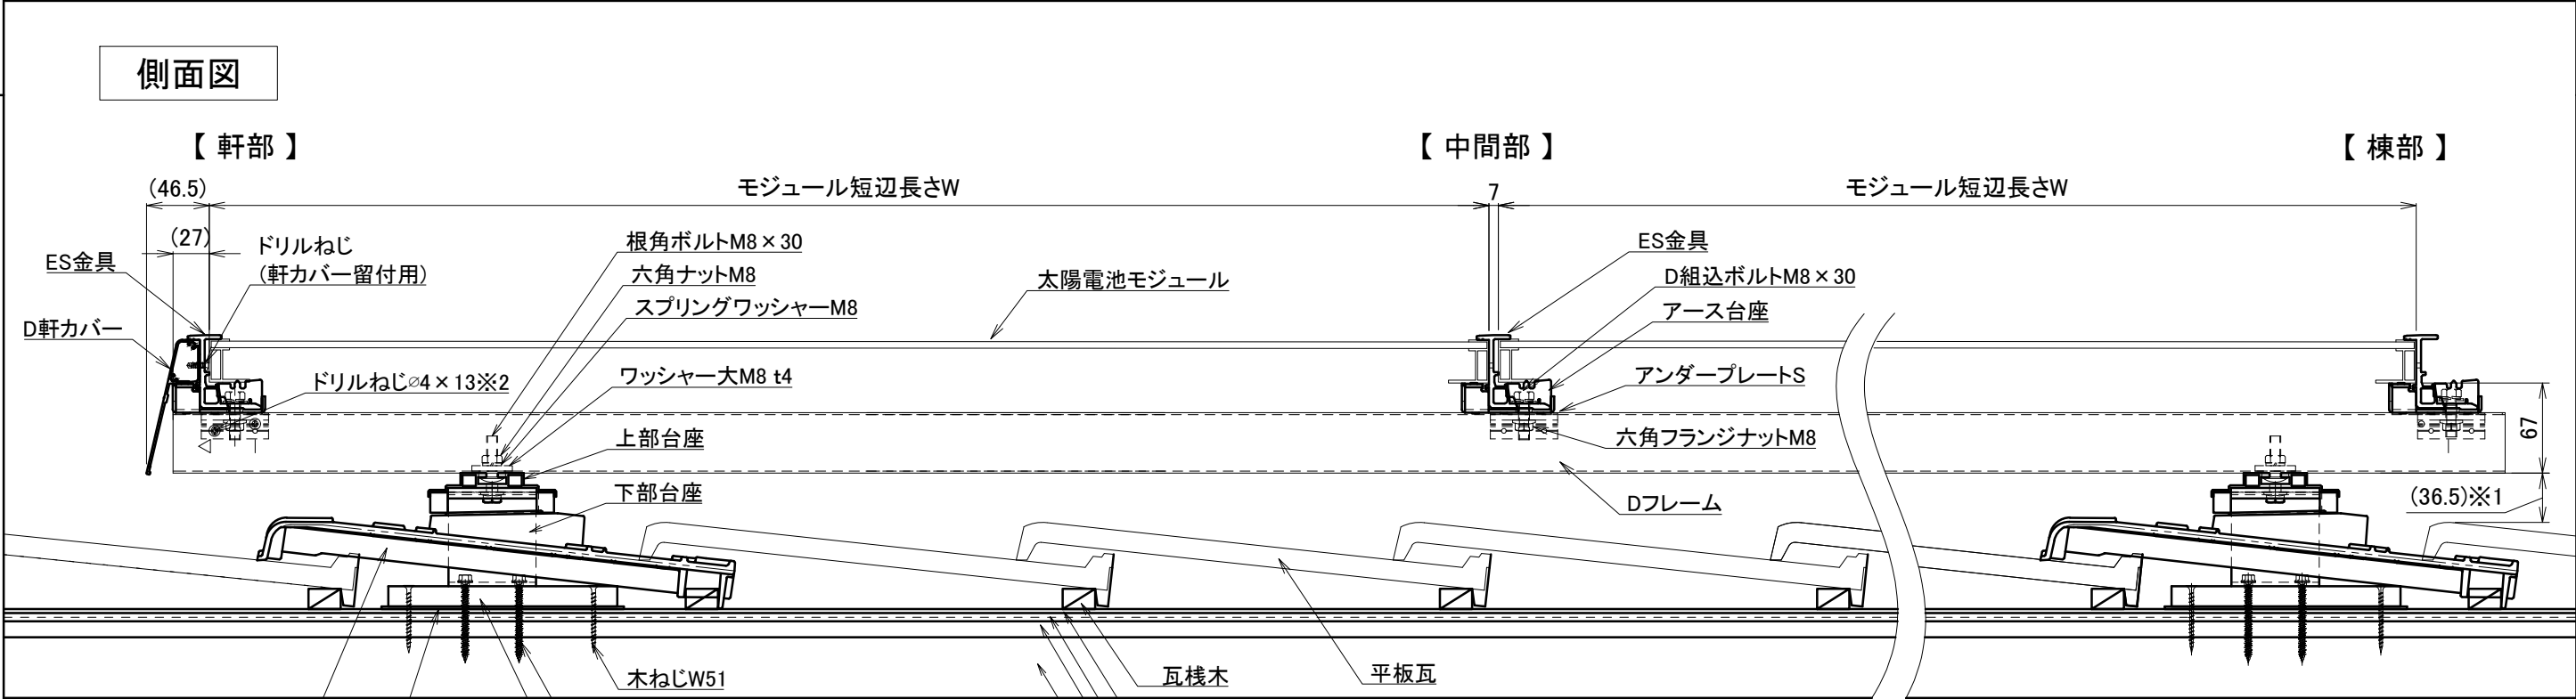

※1 高さは、瓦の種類、計測位置、不陸調整により異なります。
※2 DフレームにアンダープレートSを固定するドリルねじは、
Dフレームの両側に計3本/箇所 打ちこみます。
詳細は、施工マニュアルをご参照ください。

※ 実際の施工に際しては、施工マニュアルを参照して下さい。

材質	—	単位 mm	作図	2025.10.15	図面名	支持瓦Ⅱ (和瓦)	図番	尺度
		製図	検図	承認		イーゼースラット工法_納まり図	A95124-0	1/5
仕上	—				品番	—	 株式会社ダイドーハント	

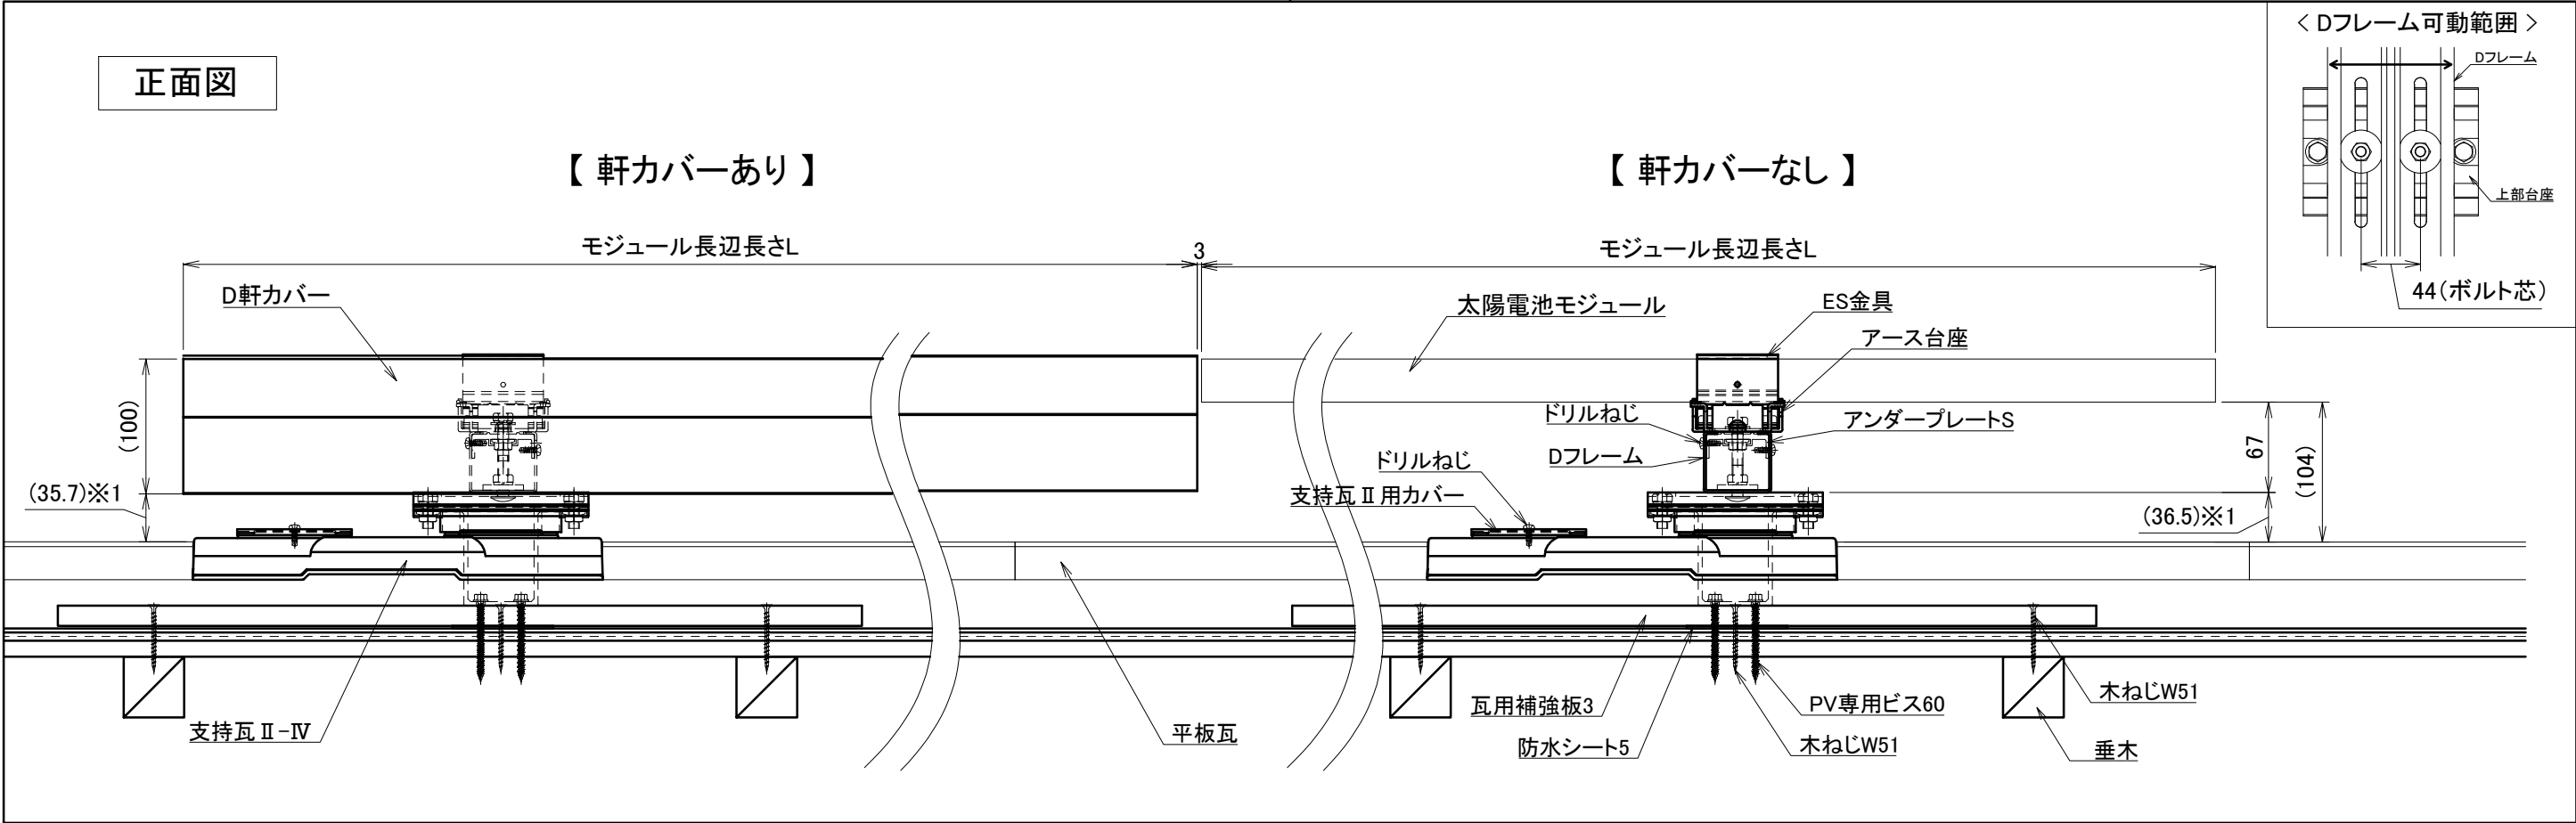

※1 高さは、瓦の種類、計測位置、不陸調整により異なります。
※2 DフレームにアンダープレートSを固定するドリルねじは、
Dフレームの両側に計3本/箇所 打ちこみます。
詳細は、施工マニュアルをご参照ください。

材質	—	単位 mm	作図	2025.10.15	図面名	支持瓦Ⅱ(平板瓦) イーゼースラット工法_納まり図 アンダープレート仕様	図番	95123-0	尺度	1/5
仕上	—	製図	検図	承認	品番	—				

※ 実際の施工に際しては、施工マニュアルを参照して下さい。