


正面図

【軒カバーあり】

【軒カバーなし】

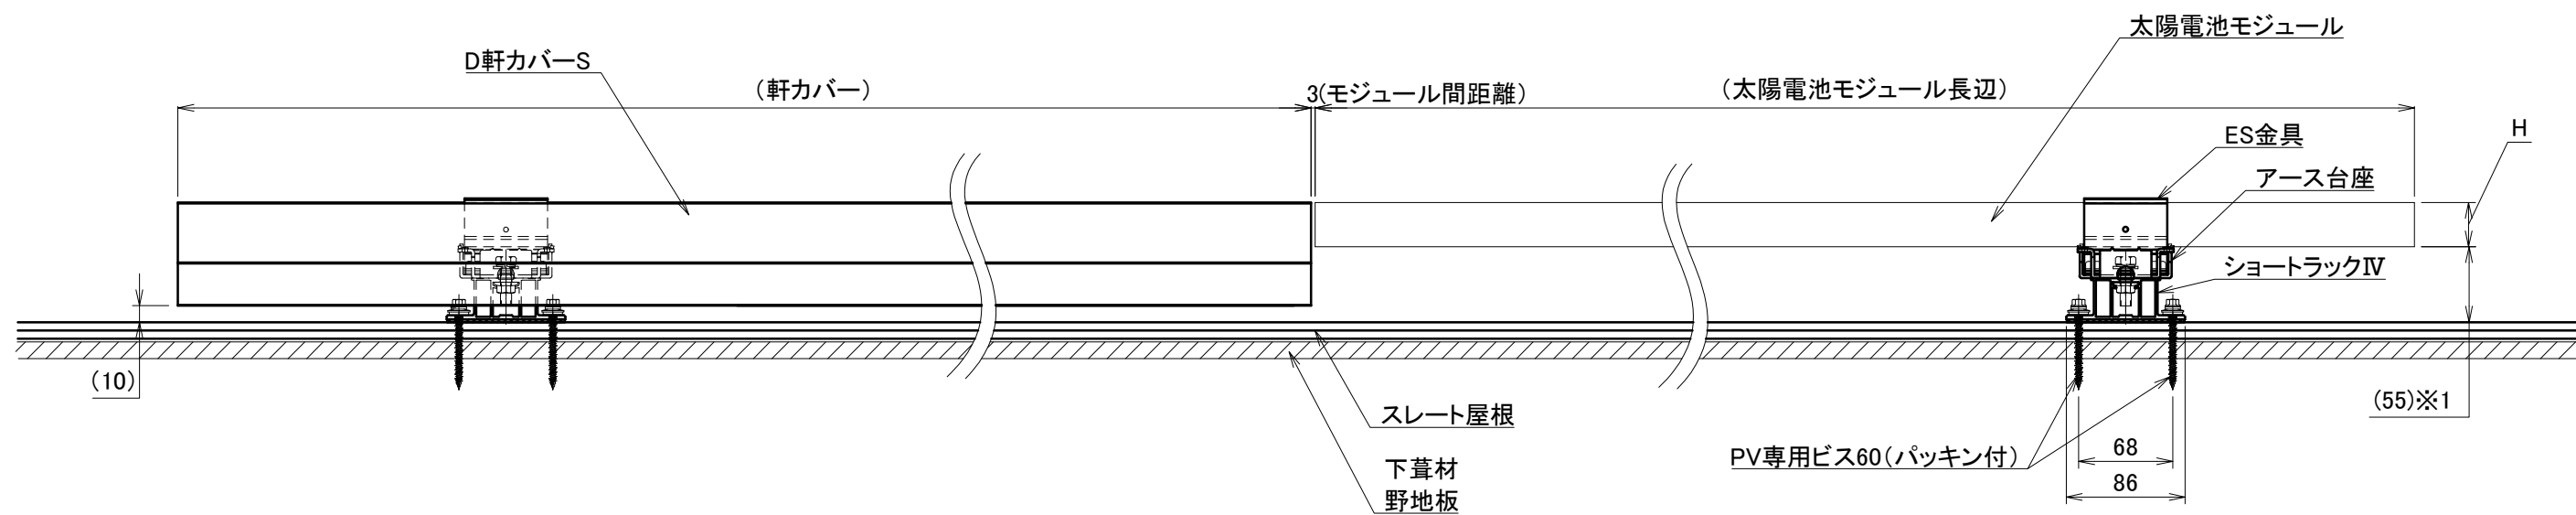

H: 太陽電池モジュールフレーム厚さ
 ※1 高さは、計測位置、不陸調整により異なります。


A3

側面図

【軒部】

【中間部: 段差配置(例)】

【棟部】

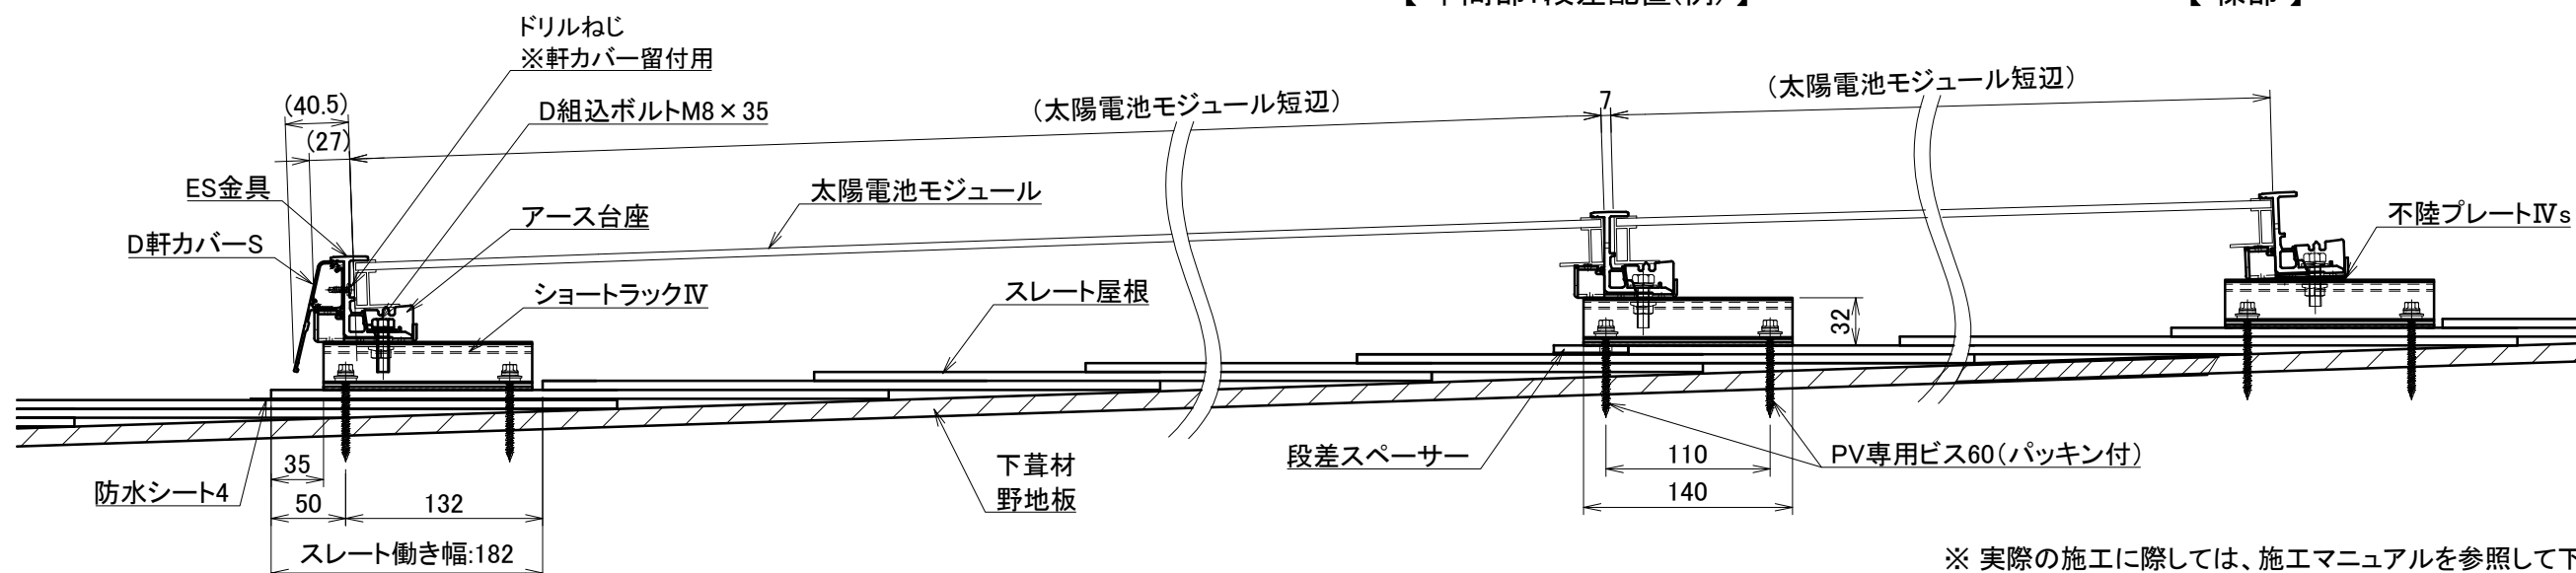

※ 実際の施工に際しては、施工マニュアルを参照して下さい。

材質	-	単位 mm	作図	2022.06.08	図面名	ショートラックIV	図番	95022-1	尺度	1/5
		製図	検図	承認		納まり図				
仕上	-				品番	-				

